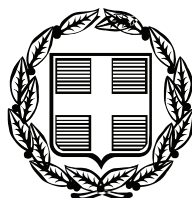


ΕΦΗΜΕΡΙΣ ΤΗΣ ΚΥΒΕΡΝΗΣΕΩΣ

ΤΗΣ ΕΛΛΗΝΙΚΗΣ ΔΗΜΟΚΡΑΤΙΑΣ

ΤΕΥΧΟΣ ΤΕΤΑΡΤΟ **Αρ. Φύλλου 263**

18 Μαΐου 2010

ΠΕΡΙΕΧΟΜΕΝΑ

ΑΠΟΦΑΣΕΙΣ

Κήρυξη αναδασωτέων εκτάσεων 2581,17 τ.μ. στη θέση «Τσιχράντα», Δ.Δ Σκουτάρου, Δήμου Πέτρας Ν. Λέσβου. ... 1
Καθορισμός της χρήσης τμήματος του υπ' αριθ. 322γ τεμαχίου της σ. διανομής 1967 αγρ/τος Ροδακινέας Ν. Ημαθίας. ... 2
Καθορισμός της χρήσης τμήματος του υπ' αριθ. 322γ τεμαχίου της σ. διανομής 1967 αγρ/τος Ροδακινέας Ν. Ημαθίας. ... 3
Κήρυξη δημοτικής δασικής έκτασης ως αναδασωτέας, εμβαδού 4059.09 τ.μ., στην περιοχή «Κέτα Αγίας Παρασκευής» Δημοτ. Διαμερίσματος Πλαταριάς, Δήμου Συβότων, Νομού Θεσπρωτίας ... 4

ΑΠΟΦΑΣΕΙΣ

Αριθμ. 1888/12988 (1)

Κήρυξη αναδασωτέων εκτάσεων 2581,17 τ.μ. στη θέση «Τσιχράντα», Δ.Δ Σκουτάρου, Δήμου Πέτρας Ν. Λέσβου.

ΟΙ ΓΕΝΙΚΟΣ ΓΡΑΜΜΑΤΕΑΣ ΠΕΡΙΦΕΡΕΙΑΣ ΒΟΡΕΙΟΥ ΑΙΓΑΙΟΥ

Έχοντας υπόψη:

1. Τον Ν. 3200/55 περί διοικητικής αποκεντρώσεως.
2. Τις διατάξεις του Ν. 532/1970 «περί συμπληρώσεως των διατάξεων περί διοικητικής αποκεντρώσεως».
3. Τον Ν. 2503/97 περί διοίκησης, οργάνωσης, στελέχωσης της Περιφέρειας κ.λ.π.
4. Την αριθμ. 264/03-04-01 (Β΄ 457/2001) απόφαση της Γ.Γ.Π.Β.Α. περί μεταβίβασης αρμοδιοτήτων (Β΄ 457/2001).
5. Τις διατάξεις των άρθρων 24 παρ. 1 και αρ. 117 παρ. 3 του Συντάγματος.
6. Τις διατάξεις του Ν. 998/79 «περί προστασίας των δασών και των δασικών εν γένει εκτάσεων της Χώρας» και ειδικότερα τα άρθρα 41 παρ. 1 και 38 παρ. 1.
7. Τις με αρ. 180417/1180/08-07-1980, 182447/3049/24-09-80, 141823/24-02-83 διαταγές του Υπουργείου Γεωργίας.
8. Το με αρ. 55/5-3-2010 έγγραφο του Δασονομείου Καλλονής και την από 04-03-2010Έκθεση Αυτοψίας της δασοπόνου Β. Καρακάση και του δασοφύλακα Ν. Τατάκη.
9. Την από 26-4-2010 Εισήγηση (Έκθεση αυτοψίας - Φωτοερμηνείας) του δασολόγου Δ. Καρακύριου.
10. Την από 26-4-2010 Εισήγηση του δασολόγου Δ. Καρακύριου με την οποία προτείνεται η κήρυξη ως αναδασωτέων εκτάσεων συνολικού εμβαδού 2.581,17 τ.μ. στη θέση «Τσιχράντα» Δ.Δ Σκουτάρου, Δήμου Πέτρας Ν. Λέσβου, κηρύσσουμε:

Αναδασωτέες με σκοπό την αποκατάσταση της δασικής βλάστησης με φυσική αναγέννηση και τη διατήρηση του δασικού χαρακτήρα των παράνομα εκχερσωθείσων εκτάσεων δάσους αείφυλλων πλατύφυλλων με περιμετρικά στοιχειά «1, 2, 3 ... 9, 10, 1» εμβαδού Ε1=2316,67 τ.μ και «11, 12 ... 15, 16» εμβαδού Ε2=264,50 τ.μ, που βρίσκονται στη θέση «Τσιχράντα» Δ.Δ Σκουτάρου, Δήμου Πέτρας Ν. Λέσβου, όπως απεικονίζονται στο από Απρίλιο 2010 τοπογραφικό διάγραμμα κλίμακας 1:4.000, που συντάχθηκε από το δασολόγο Δ. Καρακύριο και αποτελεί αναπόσπαστο μέρος της απόφασης αυτής, με συντεταγμένες κορυφών ΕΓΣΑ 87 του παρακάτω πίνακα και συνορεύουν:


Βόρεια: με έκταση με μορφή αγροτική.
Ανατολικά: με έκταση με μορφή δάσους.
Νότια: με έκταση με μορφή δάσους.
Δυτικά: με έκταση με μορφή δάσους.

ΠΙΝΑΚΑΣ ΣΥΝΤΕΤΑΓΜΕΝΩΝ ΚΟΡΥΦΩΝ ΣΕ ΕΓΣΑ 87 ΕΚΧΕΡΣΩΘΕΙΣΑΣ ΕΚΤΑΣΗΣ Ε1= 2.316,67 τ.μ.		
α.α.	Χ	Ψ
1	682580,28	4352424,93
2	682574,60	4352434,63
3	682570,02	4352447,86
4	682569,53	4352444,79
5	682556,53	4352438,30
6	682528,89	4352411,62
7	682504,20	4352407,20
8	682525,12	4352383,43
9	682555,42	4352387,91
10	682568,56	4352399,37
ΠΙΝΑΚΑΣ ΣΥΝΤΕΤΑΓΜΕΝΩΝ ΚΟΡΥΦΩΝ ΣΕ ΕΓΣΑ 87 ΕΚΧΕΡΣΩΘΕΙΣΑΣ ΕΚΤΑΣΗΣ Ε2= 264,50 τ.μ.		
α.α.	Χ	Ψ
11	682601,46	4352490,84
12	682603,64	4352492,48
13	682591,10	4352492,64
14	682584,15	4352485,42
15	682572,77	4352465,09
16	682571,92	4352459,78

Η απόφαση αυτή να δημοσιευθεί στην Εφημερίδα της Κυβερνήσεως.

Μυτιλήνη, 26 Απριλίου 2010

Με εντολή Γενικού Γραμματέα Περιφέρειας
Ο Αναπληρωτής Διευθυντής Δασών
ΦΩΤΙΟΣ ΚΡΑΛΗΣ

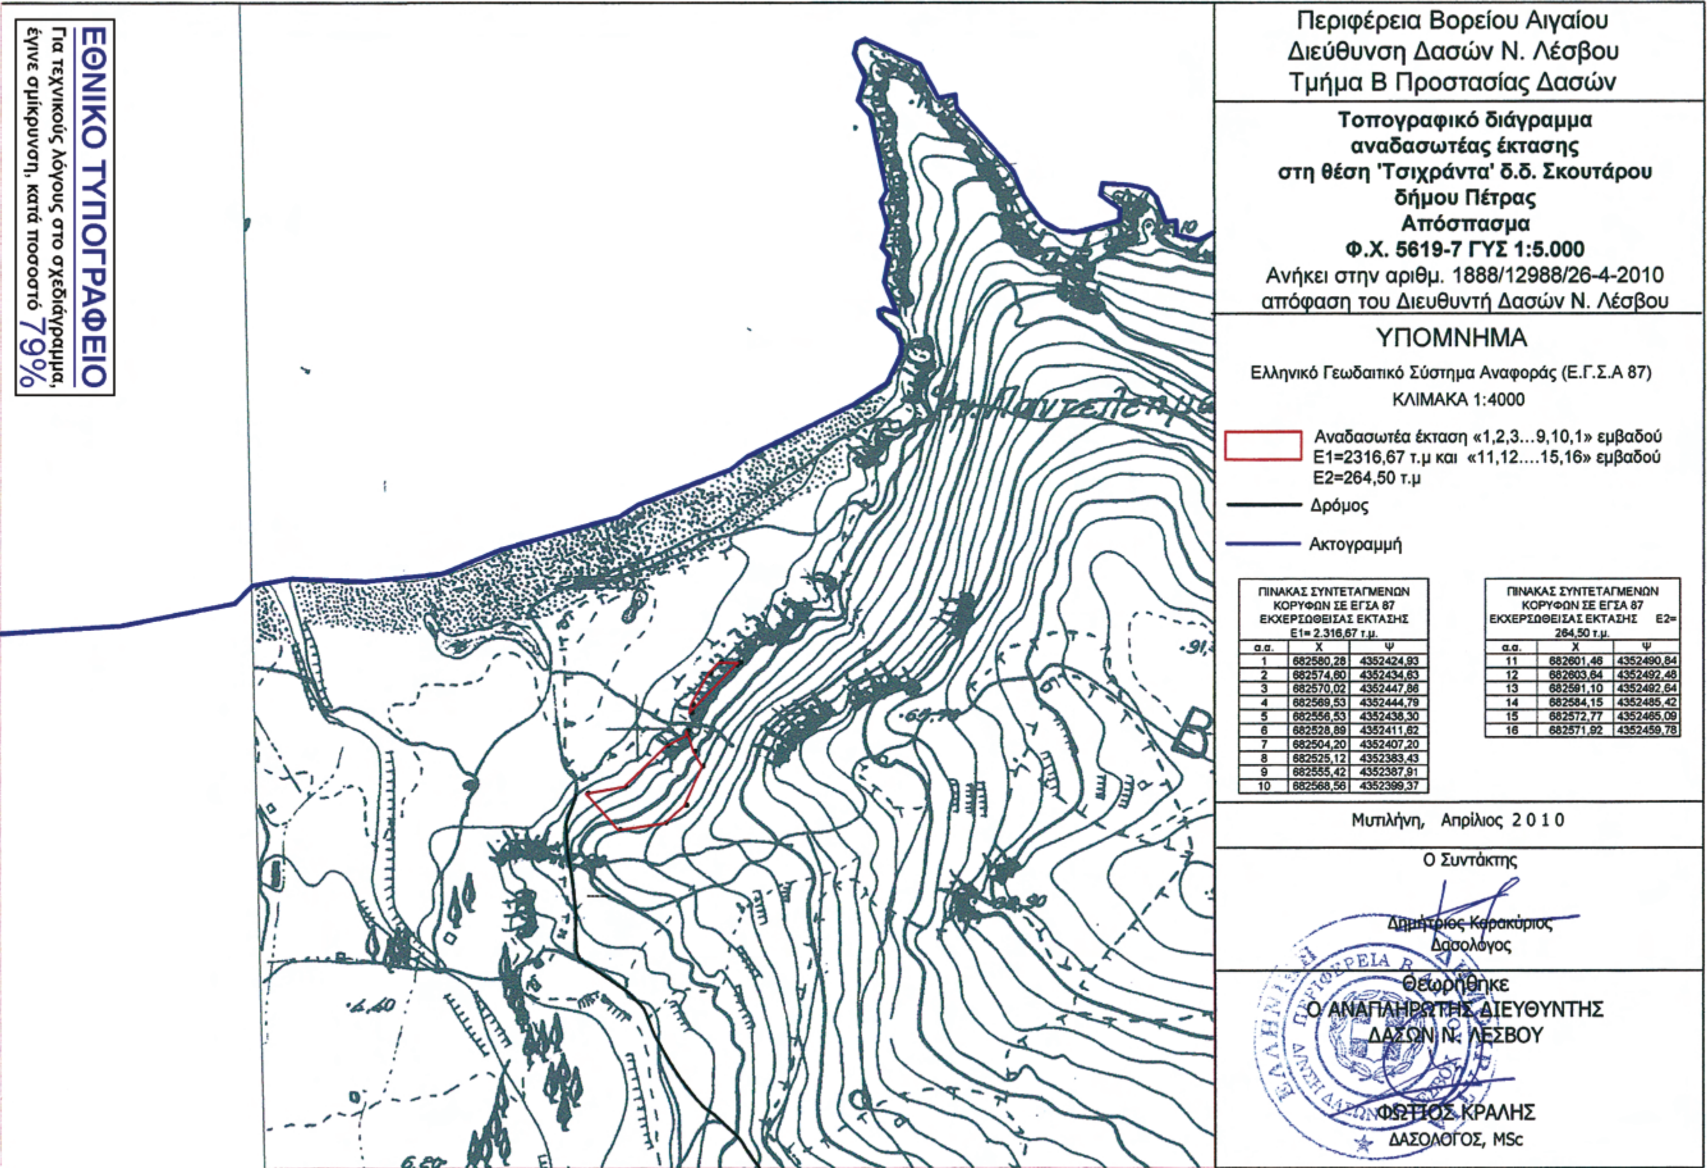

ΠΙΝΑΚΑΣ ΣΥΝΤΕΤΑΓΜΕΝΩΝ ΚΟΡΥΦΩΝ ΣΕ ΕΓΣΑ 87 ΕΚΧΕΡΣΩΘΕΙΣΑΣ ΕΚΤΑΣΗΣ Ε1= 2.316,67 τ.μ.

α.α.	Χ	Ψ
1	682580,28	4352424,93
2	682574,60	4352434,63
3	682570,02	4352447,86
4	682569,53	4352444,79
5	682556,53	4352438,30
6	682528,89	4352411,62
7	682504,20	4352407,20
8	682525,12	4352383,43
9	682555,42	4352387,91
10	682568,56	4352399,37

ΠΙΝΑΚΑΣ ΣΥΝΤΕΤΑΓΜΕΝΩΝ ΚΟΡΥΦΩΝ ΣΕ ΕΓΣΑ 87 ΕΚΧΕΡΣΩΘΕΙΣΑΣ ΕΚΤΑΣΗΣ Ε2= 264,50 τ.μ.

α.α.	Χ	Ψ
11	682601,46	4352490,84
12	682603,64	4352492,48
13	682591,10	4352492,64
14	682584,15	4352485,42
15	682572,77	4352465,09
16	682571,92	4352459,78

Αριθμ. Δ13α.1070 (2)

Καθορισμός της χρήσης τμήματος του υπ' αριθ. 322γ τεμαχίου της σ. διανομής 1967 αγρ/τος Ροδακινέας Ν. Ημαθίας.

Ο ΝΟΜΑΡΧΗΣ ΗΜΑΘΙΑΣ

Έχοντας υπόψη:

1. Την υπ' αριθ. 332/2008 απόφαση του Δημοτικού Συμβουλίου Νάουσας, γνωμοδότηση για την παραχώρηση της παραπάνω έκτασης.

2. Το υπ' αριθμ. 5647/23-6-2009 έγγραφο της Δ/νσης Γεωργικής Ανάπτυξης της Π.Κ.Μ.

3. Το με Α.Π.Δ/6/ζ27/23-1-2008 έγγραφο του Τμήματος Τοπογραφήσεων και Κτηματολογίου της Δ/νσης Γεωργίας.

4. Το με Α.Π.1161/9-4-2008 έγγραφο της 11ης Εφορείας Βυζαντινών Αρχαιοτήτων.

5. Το με Α.Π.3286/15-4-2008 έγγραφο της Δ/νσης Τουρισμού Κεντρικής Μακεδονίας.

6. Το με Α.Π.2863/6-5-2008 έγγραφο της ΙΖ εφορείας Προϊστορικών και Κλασικών Αρχαιοτήτων.

7. Το με Α.Π. 1405/3-6-2008 έγγραφο της Δνσης Δασών Ν. Ημαθίας.

8. Το με Α.Π.8130/22-7-2008 έγγραφο του Τμήματος Πολιτικής Γης της Δ/νσης Γεωργίας.

9. Το με Α.Π.7736/31-7-2008 έγγραφο του Τμήματος Παραγωγής της Δνσης Γεωργίας.

10. Το με Α.Π.1645/26-5-2009 έγγραφο της Εφορείας Νεωτερων Μνημείων Κεντρικής Μακεδονίας.

11. Τις διατάξεις του άρθρου 3 του Ν. 1512/1985 «Τροποποίηση και συμπλήρωση πολεοδομικών διατάξεων, ρύθμιση συναφών θεμάτων και θεμάτων ταμείου νομικών».

12. Την υπ' αριθμ. 4357/18-11-2009 αίτηση του Βισσαρίου Ιωάννη με την οποία κατατέθηκαν τοπογραφικά διαγράμματα και διαγράμματα ευρύτερης περιοχής.

13. Το υπ' αριθμ. Δ6ζ/43/18-1-2010 έγγραφο της Δ/νσης Γεωργίας Τμήμα Τοπογραφήσεων και Κτηματολογίου της Ν.Α. Ημαθίας

14. Την υπ' αριθμ. Δ13α.2509/25-1-2010 θετική εισήγηση της Δ/νσης Πολεοδομίας και Περιβάλλοντος.

15. Την από 10-3-2010 θετική γνωμοδότηση του ΣΧΟΠ όπως εκφράζεται στο 1ο θέμα, πράξη 6η, αποφασίζουμε:

Τον καθορισμό της χρήσης του υπό στοιχεία ΑΒΓΔΕΖΗ-Α τμήματος του υπ' αριθμ. 322γ τεμαχίου της σ. διανομής 1967 αγρ/τος Ροδακινέας Ν. Ημαθίας εκτάσεως 4.052 τ.μ. όπως αυτό διακρίνεται στο τοπογραφικό διάγραμμα του τοπογράφου μηχανικού Γκαρανάτσιου Δημήτριου, από «χέρσο-κοινόχρηστο» σε «χώρο εγκατάστασης κτηνοτροφικής μονάδας» με την προϋπόθεση η δυναμικότητα της μονάδας να μην υπερβαίνει τα 200 πρόβατα.

Από τις κανονιστικές διατάξεις της απόφασης αυτής δεν προκαλείται δαπάνη σε βάρος του κρατικού προϋπολογισμού ή του προϋπολογισμού της Νομαρχιακής Αυτοδιοίκησης ή του οικείου Ο.Τ.Α.

Κατά της απόφασης αυτής επιτρέπεται σύμφωνα με το άρθρο 18, παράγραφος 12, του Ν. 2218/94 προσφυγή για παράβαση νόμου στον Γενικό Γραμματέα της Περιφέρειας, εντός αποκλειστικής προθεσμίας 30 ημερών. Κατά τα λοιπά εφαρμόζονται οι διατάξεις του άρθρου 7 του Ν. 2839/2000.

Η απόφαση αυτή να δημοσιευθεί στην Εφημερίδα της Κυβερνήσεως.

Βέροια, 16 Απριλίου 2010

Ο Νομάρχης

ΚΩΣΤΑΣ ΚΑΡΑΠΑΝΑΓΙΩΤΙΔΗΣ

ΤΟΠΟΓΡΑΦΙΚΟ ΔΙΑΓΡΑΜΜΑ

Της κατεχόμενης έκτασης με κορυφές Α–Β–Γ–Δ–Ε–Ζ–Η–Α Εμβαδού 4.052 τ.μ, από τον ΒΙΣΑΡΙΟΤ ΙΩΑΝΝΗ *του Δημητρίου,*
και με κορυφές Θ–Ι–Κ–Λ–Μ–Ν–Ξ–Θ εμβαδού 4.050 τ.μ, από τον ΒΙΣΑΡΙΟΤ ΔΗΜΗΤΡΙΟ *του Ιωάννη στο 322 κοινόχρηστο αγροτεμάχιο*
της Σ.Δ έτους 1967 στο αγρόκτημα ΡΟΔΑΚΙΝΕΑ–(Ν Ε Α Σ Τ Ρ Α Ν Τ Ζ Α)

ΚΛΙΜΑΚΑ 1:500

L = 40,39 M = −1,39

Κορυφή	X	Y
Α	2293.213	215.013
Β	2312.794	235.669
Γ	2334.761	227.466
Δ	2299.882	136.002
Ε	2294.000	126.566
Ζ	2265.765	133.535
Η	2262.087	162.704
Θ	2243.602	139.006
Ι	2190.250	152.174
Κ	2192.844	241.462
Λ	2210.650	225.360
Μ	2253.122	224.036
Ν	2227.845	175.491
Ξ	2239.552	171.119

ΥΠΕΥΘΥΝΗ ΔΗΛΩΣΗ Ν.651/77

Τα παραπάνω περιγραφόμενα αγροτεμάχια δηλαδή τα Α–Β–Γ–Δ–Ε–Ζ–Η–Α = 4052 τ.μ και Θ–Ι–Κ–Λ–Μ–Ν–Ξ–Θ=4050 τ.μ είναι εκτός του εγκεκριμένου Σχεδίου εκτός Ζώνης ΚΑΙ ΕΙΝΑΙ ΑΡΤΙΑ ΚΑΙ ΟΙΚΟΔΟΜΗΣΙΜΑ. *η περιοχή δεν έχει κηρυχθεί για κτηματο- σύμφωνα με τον ν.2308/99 για τον Ο.Κ.Χ.Ε και απέχει της θάλασσας πάνω από 800 μ.*

Επίσης, ΔΕΝ *υπάγονται στις διατάξεις του Ν.1337/83 για εισφορά σε γη ή σε χρήμα οικοπεδικών εκτάσεων.*

ΒΕΡΟΙΑ ΙΟΥΝΙΟΣ 2007
Ο ΔΗΛΩΝ ΚΑΙ ΣΥΝΤΑΞΑΣ

ΔΗΜΗΤΡΗΣ Α. ΓΚΑΡΑΝΑΤΣΙΟΣ
ΑΓΡΟΝΟΜΟΣ ΤΟΠΟΓΡΑΦΟΣ ΜΗΧ/ΚΟΣ Ε.Μ.Π.
Αρ. Μητρ. ΤΕΕ 102843
Πλ. Πλατάνων 1 Τηλ. 23310 73675
Α.Φ.Μ. 100846685 Δ.Ο.Υ. ΒΕΡΟΙΑΣ
Β Ε Ρ Ο Ι Α

Ανδρέας Κυρατζής
Χωροτάκτης Πολ/μος Μηχ/κός

ΕΘΝΙΚΟ ΤΥΠΟΓΡΑΦΕΙΟ
Για τεχνικούς λόγους στο σχεδιάγραμμα, έγινε σμίκρυνση, κατά ποσοστό 42%

Αριθμ. Δ13α.1068 (3)

Καθορισμός της χρήσης τμήματος του υπ' αριθ. 322γ τεμαχίου της σ. διανομής 1967 αγρ/τος Ροδακινέας Ν. Ημαθίας.

Ο ΝΟΜΑΡΧΗΣ ΗΜΑΘΙΑΣ

Έχοντας υπόψη:

1. Την υπ' αριθ. 331/2008 απόφαση του Δημοτικού Συμβουλίου Νάουσας γνωμοδότηση για την παραχώρηση της παραπάνω έκτασης.

2. Το υπ' αριθμ. 5643/23-6-2009 έγγραφο της Δ/νσης Γεωργικής Ανάπτυξης της Π.Κ.Μ.

3. Το με Α.Π.Δ/6/ζ28/23-1-2008 έγγραφο του Τμήματος Τοπογραφήσεων και Κτηματολογίου της Δ/νσης Γεωργίας.

4. Το με Α.Π. 1162/9-4-2008 έγγραφο της 11ης Εφορείας Βυζαντινών Αρχαιοτήτων.

5. Το με Α.Π.3292/15-4-2008 έγγραφο της Δ/νσης Τουρισμού Κεντρικής Μακεδονίας.

6. Το με Α.Π.2864/6-5-2008 έγγραφο της ΙΖ εφορείας Προϊστορικών και Κλασικών Αρχαιοτήτων.

7. Το με Α.Π. 1404/3-6-2008 έγγραφο της Δ/νσης Δασών Ν. Ημαθίας.

8. Το με Α.Π.7737/22-7-2008 έγγραφο του Τμήματος Πολιτικής Γης της Δ/νσης Γεωργίας.

9. Το με Α.Π.8141/31 -7-2008 έγγραφο του Τμήματος Παραγωγής της Δνσης Γεωργίας.

10. Το με Α.Π. αριθ. 2745/19-1-2009 έγγραφο της Δ/νσης Υγείας και Πρόνοιας.

11. Το με Α.Π. 1646/26-5-2009 έγγραφο της Εφορείας Νεωτέρων Μνημείων Κεντρικής Μακεδονίας.

12. Τις διατάξεις του άρθρου 3 του Ν. 1512/1985 «Τροποποίηση και συμπλήρωση πολεοδομικών διατάξεων, ρύθμιση συναφών θεμάτων και θεμάτων ταμείου νομικών».

13. Την υπ' αριθμ. 4357/18-11-2009 αίτηση του Βισσαρίου Δημητρίου με την οποία κατατέθηκαν Τοπογραφικά Διαγράμματος και Διάγραμμα ευρύτερης περιοχής.

14. Το υπ' αριθμ. Δ6ζ/43/18-1-2010 έγγραφο της Δ/νσης Γεωργίας Τμήμα Τοπογραφήσεων και Κτηματολογίου της Ν.Α. Ημαθίας

15. Την υπ' αριθμ. Δ13α.2508/25-1-2010 θετική εισήγηση της Δ/νσης Πολεοδομίας και Περιβάλλοντος.

16. Την από 10-3-2010 θετική γνωμοδότηση του ΣΧΟΠ Ν. Ημαθίας όπως εκφράζεται στο 1° θέμα, πράξη 7η, αποφασίζουμε:

Τον καθορισμό της χρήσης του υπό στοιχεία ΘΙΚΛΜΝΞ-Θ τμήματος του υπ' αριθμ. 322γ αγροτεμαχίου της σ. διανομής 1967 αγρ/τος Ροδακινέας Ν. Ημαθίας εκτάσεως 4.050 τ.μ. όπως αυτό διακρίνεται στο τοπογραφικό διάγραμμα του τοπογράφου μηχανικού Γκαρανάτσιου Δημήτριου, από «χέρσο-κοινόχρηστο» σε «χώρο εγκατάστασης κτηνοτροφικής μονάδας» με την προϋπόθεση η δυναμικότητα της μονάδας να μην υπερβαίνει τα 200 πρόβατα.

Από τις κανονιστικές διατάξεις της απόφασης αυτής δεν προκαλείται δαπάνη σε βάρος του κρατικού προϋπολογισμού ή του προϋπολογισμού της Νομαρχιακής Αυτοδιοίκησης ή του οικείου Ο.Τ.Α.

Κατά της απόφασης αυτής επιτρέπεται σύμφωνα με το άρθρο 18, παράγραφος 12, του Ν. 2218/94 προσφυγή για παράβαση νόμου στον Γενικό Γραμματέα της Περιφέρειας, εντός αποκλειστικής προθεσμίας 30 ημερών. Κατά τα λοιπά εφαρμόζονται οι διατάξεις του άρθρου 7 του Ν. 2839/2000.


Η απόφαση αυτή να δημοσιευθεί στην Εφημερίδα της Κυβερνήσεως.

Βέροια, 16 Απριλίου 2010

Ο Νομάρχης
ΚΩΣΤΑΣ ΚΑΡΑΠΑΝΑΓΙΩΤΙΔΗΣ

ΤΟΠΟΓΡΑΦΙΚΟ ΔΙΑΓΡΑΜΜΑ

Της κατεχόμενης έκτασης με κορυφές Α–Β–Γ–Δ–Ε–Ζ–Η–Α Εμβαδού 4.052 τ.μ, από τον ΒΙΣΑΡΙΟΥ ΙΩΑΝΝΗ του Δημητρίου, και με κορυφές Θ–Ι–Κ–Λ–Μ–Ν–Ξ–Θ εμβαδού 4.050 τ.μ, από τον ΒΙΣΑΡΙΟΥ ΔΗΜΗΤΡΙΟ του Ιωάννη στο 322 κοινόχρηστο αγροτεμάχιο της Σ.Δ έτους 1967 στο αγρόκτημα ΡΟΔΑΚΙΝΕΑ–(Ν Ε Α Σ Τ Ρ Α Ν Τ Ζ Α)

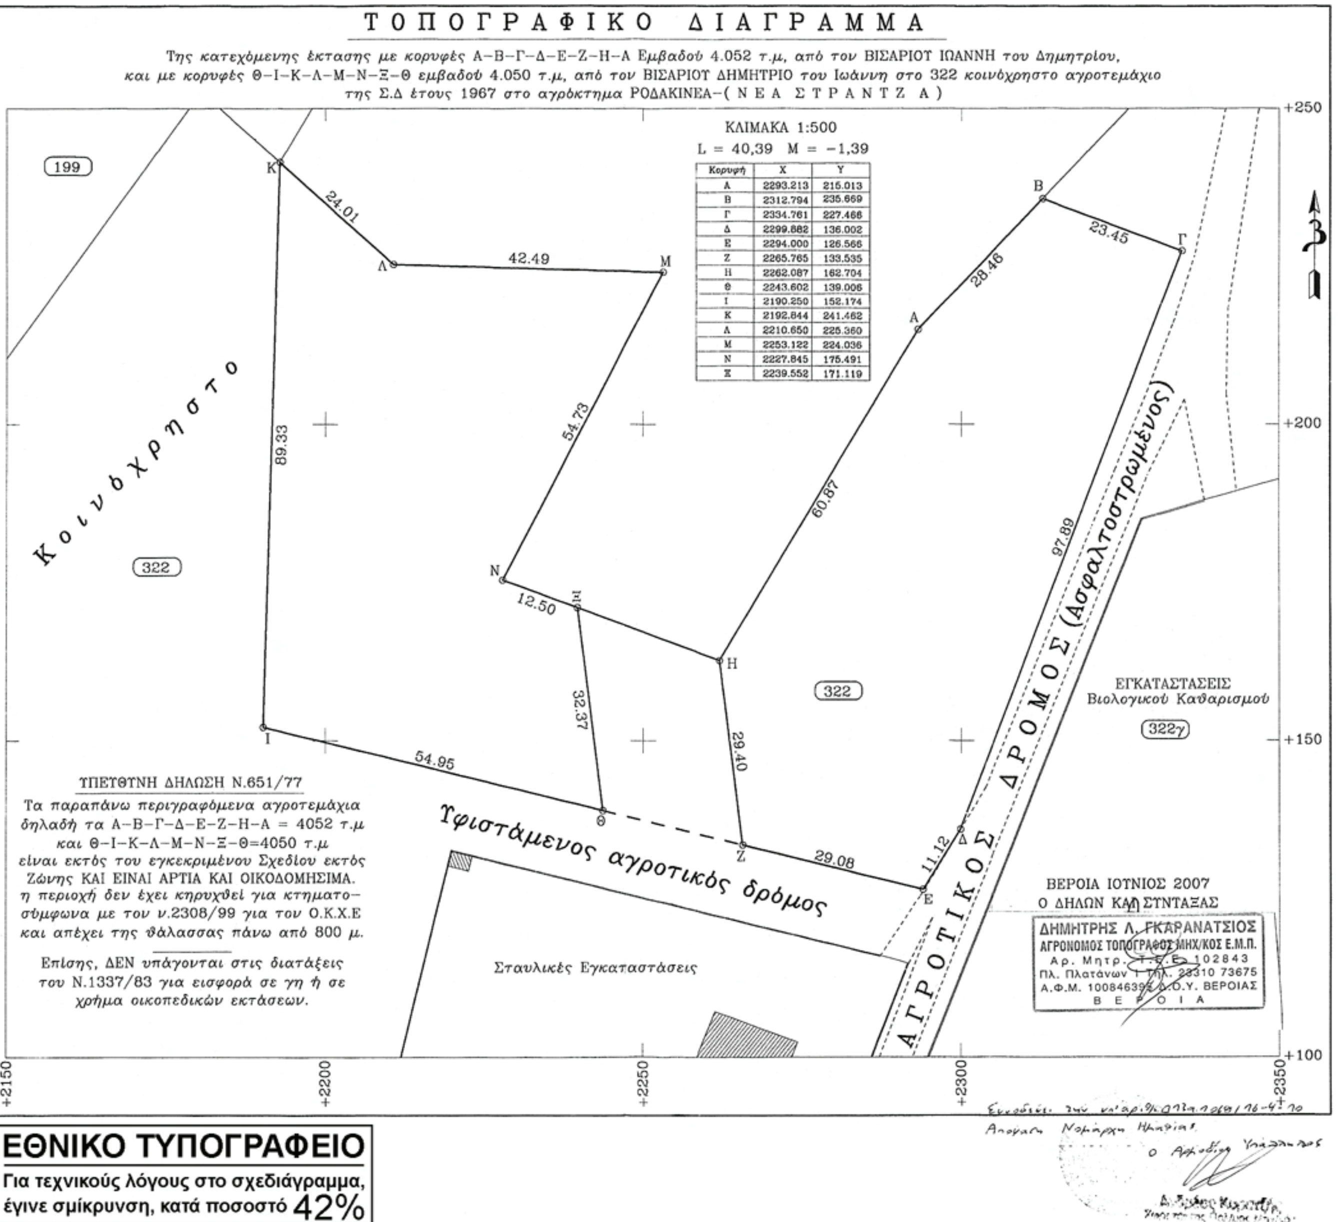

Κορυφή	X	Y
Α	2293.213	215.013
Β	2312.794	235.669
Γ	2334.761	227.466
Δ	2299.882	136.002
Ε	2294.000	126.566
Ζ	2265.765	133.535
Η	2262.087	162.704
Θ	2243.602	139.006
Ι	2190.250	152.174
Κ	2192.844	241.462
Λ	2210.650	225.360
Μ	2253.122	224.036
Ν	2227.845	175.491
Ξ	2239.552	171.119

ΥΠΕΥΘΥΝΗ ΔΗΛΩΣΗ Ν.651/77

Τα παραπάνω περιγραφόμενα αγροτεμάχια δηλαδή τα Α–Β–Γ–Δ–Ε–Ζ–Η–Α = 4052 τ.μ και Θ–Ι–Κ–Λ–Μ–Ν–Ξ–Θ=4050 τ.μ είναι εκτός του εγκεκριμένου Σχεδίου εκτός Ζώνης ΚΑΙ ΕΙΝΑΙ ΑΡΤΙΑ ΚΑΙ ΟΙΚΟΔΟΜΗΣΙΜΑ. η περιοχή δεν έχει κηρυχθεί για κτηματο–σύμφωνα με τον ν.2308/99 για τον Ο.Κ.Χ.Ε και απέχει της θάλασσας πάνω από 800 μ.

Επίσης, ΔΕΝ υπάγονται στις διατάξεις του Ν.1337/83 για εισφορά σε γη ή σε χρήμα οικοπεδικών εκτάσεων.

ΒΕΡΟΙΑ ΙΟΥΝΙΟΣ 2007
Ο ΔΗΛΩΝ ΚΑΙ ΣΥΝΤΑΞΑΣ

ΔΗΜΗΤΡΗΣ Λ. ΓΚΑΡΑΝΑΤΣΙΟΣ
ΑΓΡΟΝΟΜΟΣ ΤΟΠΟΓΡΑΦΟΣ ΜΗΧ/ΚΟΣ Ε.Μ.Π.
Αρ. Μητρ. Τ.Ε.Ε. 102843
Πλ. Πλατάνων 1 Τηλ. 23310 73675
Α.Φ.Μ. 100846393 Δ.Ο.Υ. ΒΕΡΟΙΑΣ
Β Ε Ρ Ο Ι Α

ΕΘΝΙΚΟ ΤΥΠΟΓΡΑΦΕΙΟ
Για τεχνικούς λόγους στο σχεδιάγραμμα, έγινε σμίκρυνση, κατά ποσοστό 42%

Αριθμ. 1486 (4)

Κήρυξη δημοτικής δασικής έκτασης ως αναδασωτέας, εμβαδού 4059.09 τ.μ., στην περιοχή «Κέτα Αγίας Παρασκευής» Δημοτ. Διαμερίσματος Πλαταριάς, Δήμου Συβότων, Νομού Θεσπρωτίας.

Η ΓΕΝΙΚΗ ΓΡΑΜΜΑΤΕΑΣ ΠΕΡΙΦΕΡΕΙΑΣ ΗΠΕΙΡΟΥ

Έχοντας υπόψη:

1. Τις διατάξεις:

α. Του άρθρου 117 παρ. 3 του Συντάγματος της χώρας. β. Του Ν.3200/55 «Περί διοικητικής Αποκέντρωσης», όπως αυτές τροποποιήθηκαν μεταγενέστερα.

γ. Του Ν. 2503/'97 (ΦΕΚ 107/Α/30-5-1997) «Διοίκηση, οργάνωση, στελέχωση της Περιφέρειας, Ρύθμιση Θεμάτων για την τοπική Αυτοδιοίκηση και άλλες διατάξεις».

δ. Του Ν. 998/79 «Περί προστασίας Δασών και Δασικών εν γένει εκτάσεων της χώρας» και ειδικότερα: δα) Του άρθρου 41 παρ.1 και 3, δβ) του άρθρου 38 παρ. 1.

2. Τις εξής δ/γές του Υπ. Γεωργίας:

α) 160417/1180/6-7-1980, β) 182447/3049/24-9-80 και γ) 141823/24-2-1983.

3. Την αριθ. 7622/1484/29-1-2008 (ΦΕΚ Β/1450/21-10-2005) απόφαση του Γ.Γ.Π. Ηπείρου «Περί μεταβίβασης αρμοδιοτήτων».

4. Την αριθ. 1276/23-3-2010 πρόταση του Δ/ντή Δασών Θεσπρωτίας για κήρυξη ως αναδασωτέας δημοτικής δασικής έκτασης εμβαδού 4059.09 τ.μ στη κτηματική περιφέρεια Δημοτ. Διαμερίσματος Πλαταριάς, Δήμου Συβότων,που καταστράφηκε από παράνομη αποψίλωση, αποφασίζουμε:

1. Κηρύσσουμε την Δημοτική δασική έκταση ως αναδασωτέα όπως αυτή αποτυπώνεται στο συνημμένο τοπογραφικό διάγραμμα κλίμακας 1:3000 με στοιχεία Α-Β-Γ-Δ-Ε-Ζ-Η-Θ-Α εμβαδού 4059.09 τ.μ., με σκοπό την αποκατάσταση της δασικής βλάστησης (αείφυλλα πλατύφυλλα) με φυσική αναγέννηση και τη διατήρηση του δασικού της χαρακτήρα. Η έκταση αυτή βρίσκεται στη κτηματική περιφέρεια Δημοτ. Διαμερίσματος Πλαταριάς, Δήμου Συβότων του Ν. Θεσπρωτίας, η οποία καταστράφηκε από παράνομη αποψίλωση και συνορεύει ως εξής:

Ανατολικά: Με δημοτική δασική έκταση.

Δυτικά: Με δημοτική δασική έκταση.

Βόρεια: Με Αγρό διαθέσιμο.

Νότια: Με δημοτική δασική έκταση.

Σκοποί της κήρυξης της ανωτέρω έκτασης ως αναδασωτέας είναι: η διατήρηση του δασικού χαρακτήρα αυτής, και η αποκατάσταση της καταστραφείσας από την αποψίλωση δασικής βλάστησης.

Με την απόφαση αυτή δεν προκαλείται καμιά δαπάνη σε βάρος του Κρατικού προϋπολογισμού.

Η απόφαση αυτή να δημοσιευθεί στην Εφημερίδα της Κυβερνήσεως.


Ιωάννινα, 14 Απριλίου 2010

Η Γενική Γραμματέας Περιφέρειας

ΔΗΜΗΤΡΑ ΓΕΩΡΓΑΚΟΠΟΥΛΟΥ

ΕΛΛΗΝΙΚΗ ΔΗΜΟΚΡΑΤΙΑ
ΠΕΡΙΦΕΡΕΙΑ ΗΠΕΙΡΟΥ
ΓΕΝΙΚΗ ΔΙΕΥΘΥΝΣΗ ΠΕΡΙΦΕΡΕΙΑΣ
ΔΙΕΥΘΥΝΣΗ ΔΑΣΩΝ ΘΕΣΠΡΩΤΙΑΣ


Ανήκει στην με αριθ. ....1486/10.... απόφαση της Γ.Γ.Π. Ηπείρου

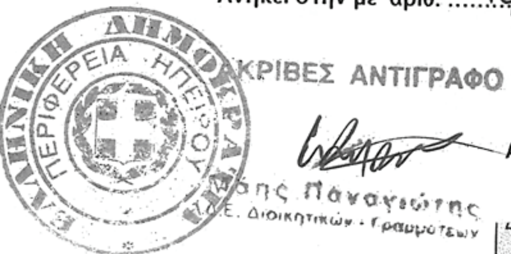

ΑΚΡΙΒΕΣ ΑΝΤΙΓΡΑΦΟ

ΤΟΠΟΓΡΑΦΙΚΟ ΔΙΑΓΡΑΜΜΑ
Αναδασωτέας εκτάσεως 4059.09στρ. στη θέση «Κέτα Αγίας Παρασκευής» Δημοτικού Διαμερίσματος Πλαταριάς του Δήμου Συβότων Ν. Θεσπρωτίας

Κλίμακα 1:3000

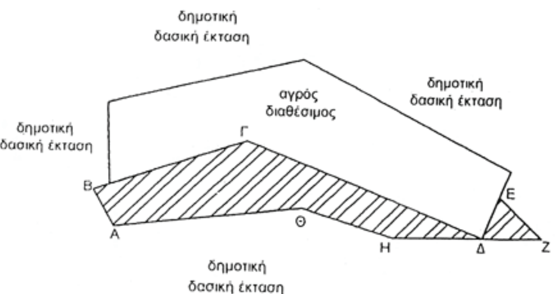


ΑΠΟΣΠΑΣΜΑ ΦΥΛΛΟΥ ΧΑΡΤΗ ΠΑΡΓΑΣ Γ.Υ.Σ
ΚΛΙΜΑΚΑΣ 1:50.000

Σύστημα αναφοράς συντεταγμένων ΕΓΣΑ

	Χ	Ψ
Α	177903.390	4374512.985
Ζ	178102.597	4374501.553
Η	178032.001	4374504.000
Θ	177990.000	4374519.000

Εμβ.(ΑΒΓ…ΘΑ) = 4059.09 τ.μ αποψιλωθείσα έκταση

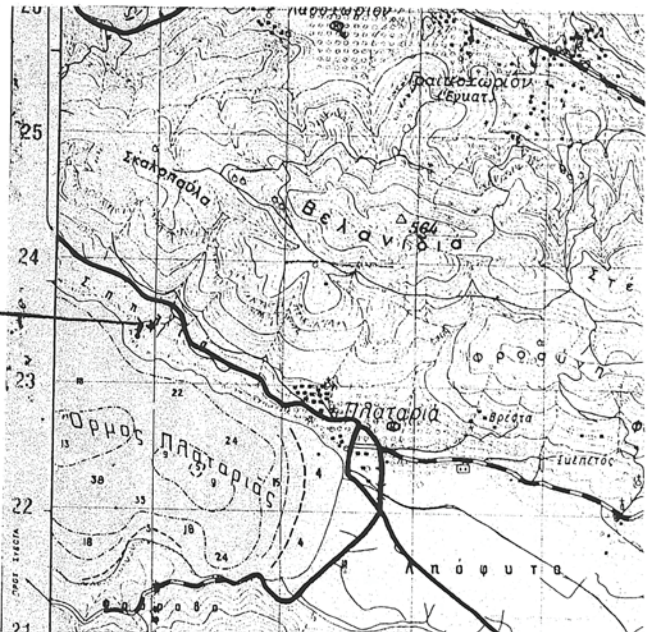

ΘΕΩΡΗΘΗΚΕ
Ιωάννινα - 03-2010
Η Γ.Γ.Π.Ηπείρου

Δήμητρα Γεωργακοπούλου-Μπάστα


Ηγουμενίτσα 23/03/2010
Ο Προϊστάμενος της Δ/νσης Δασών

Γκαντζιός Αθανάσιος
Δασολόγος με Α΄βο

Ηγουμενίτσα 23/03/2010
Ο Συντάκτης

Μπάλλας Γεώργιος
Δασοπόνος με Α΄βο

ΕΘΝΙΚΟ ΤΥΠΟΓΡΑΦΕΙΟ
Για τεχνικούς λόγους στο σχεδιάγραμμα, έγινε σμίκρυνση, κατά ποσοστό 83%

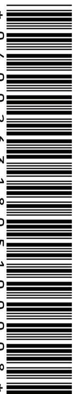

ΑΠΟ ΤΟ ΕΘΝΙΚΟ ΤΥΠΟΓΡΑΦΕΙΟ
ΚΑΠΟΔΙΣΤΡΙΟΥ 34 * ΑΘΗΝΑ 104 32 * ΤΗΛ. 210 52 79 000 * FAX 210 52 21 004
ΗΛΕΚΤΡΟΝΙΚΗ ΔΙΕΥΘΥΝΣΗ: http://www.et.gr – e-mail: webmaster.et@et.gr